

PROGETTO:
AMPLIAMENTO E RISTRUTTURAZIONE DEL PLESSO SCOLASTICO


PROGETTAZIONE ARCHITETTONICA:
ARCHITETTO RICCARDO LUSUARDI
VIA CADUTI DEL LAVORO N°9, SAN MARTINO IN RIO (RE)
PROGETTAZIONE STRUTTURALE:
STUDIO INGEGNERI ASSOCIATI MASINI FABRIZIO E NICOLA
PIAZZA MATTEOTTI N°5, GUASTALLA (RE)

DESCRIZIONE:
PROGETTO: PIANTA PIANO TERRA

TAVOLA N°P1

SCALA: 1:100

DATA: 27 OTTOBRE 2016

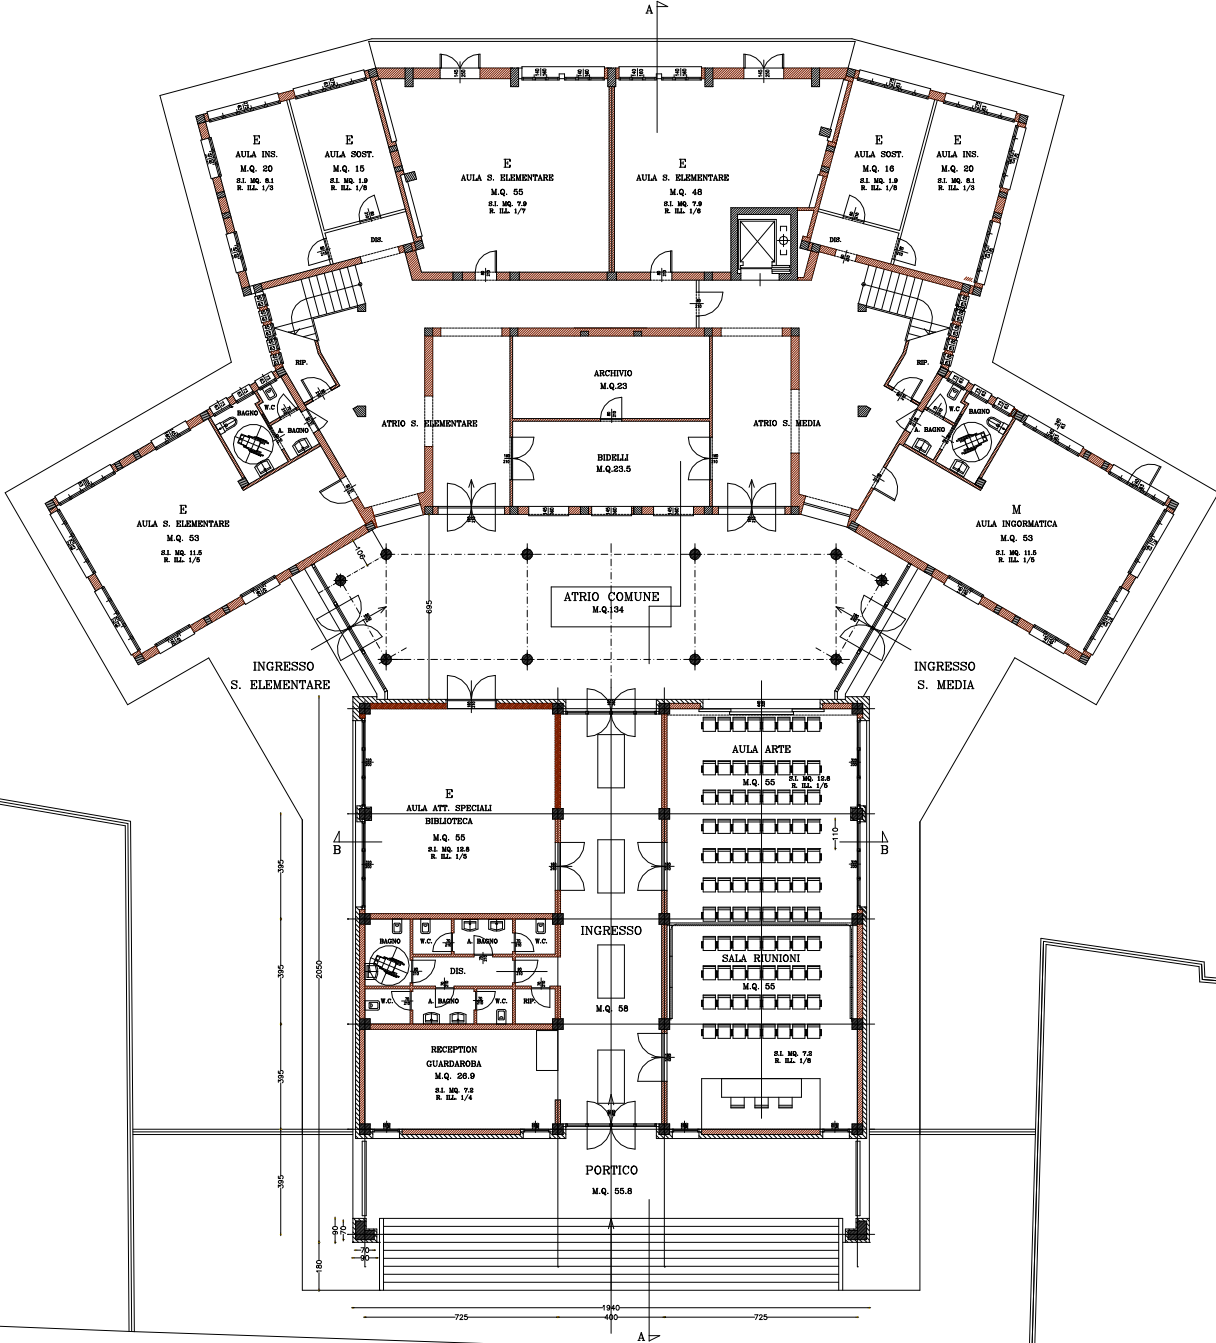

PIANTA PIANO TERRA