

COMUNE DI VEZZANO SUL CROSTOLO

PROVINCIA DI REGGIO EMILIA

PROGETTO:
AMPLIAMENTO E RISTRUTTURAZIONE DEL PLESSO SCOLASTICO

PROGETTAZIONE ARCHITETTONICA:
ARCHITETTO RICCARDO LUSUARDI

VIA CADUTI DEL LAVORO N°8, SAN MARTINO IN RIO (RE)

PROGETTAZIONE STRUTTURALE:

STUDIO INGEGNERI ASSOCIATI MASINI FABRIZIO E NICOLA


PIAZZA MATTEOTTI N°5, GUASTALLA (RE)

DESCRIZIONE:
PROGETTO: PIANTA PIANO SECONDO

TAVOLA N°P3

SCALA: 1:100

DATA: 27 OTTOBRE 2016

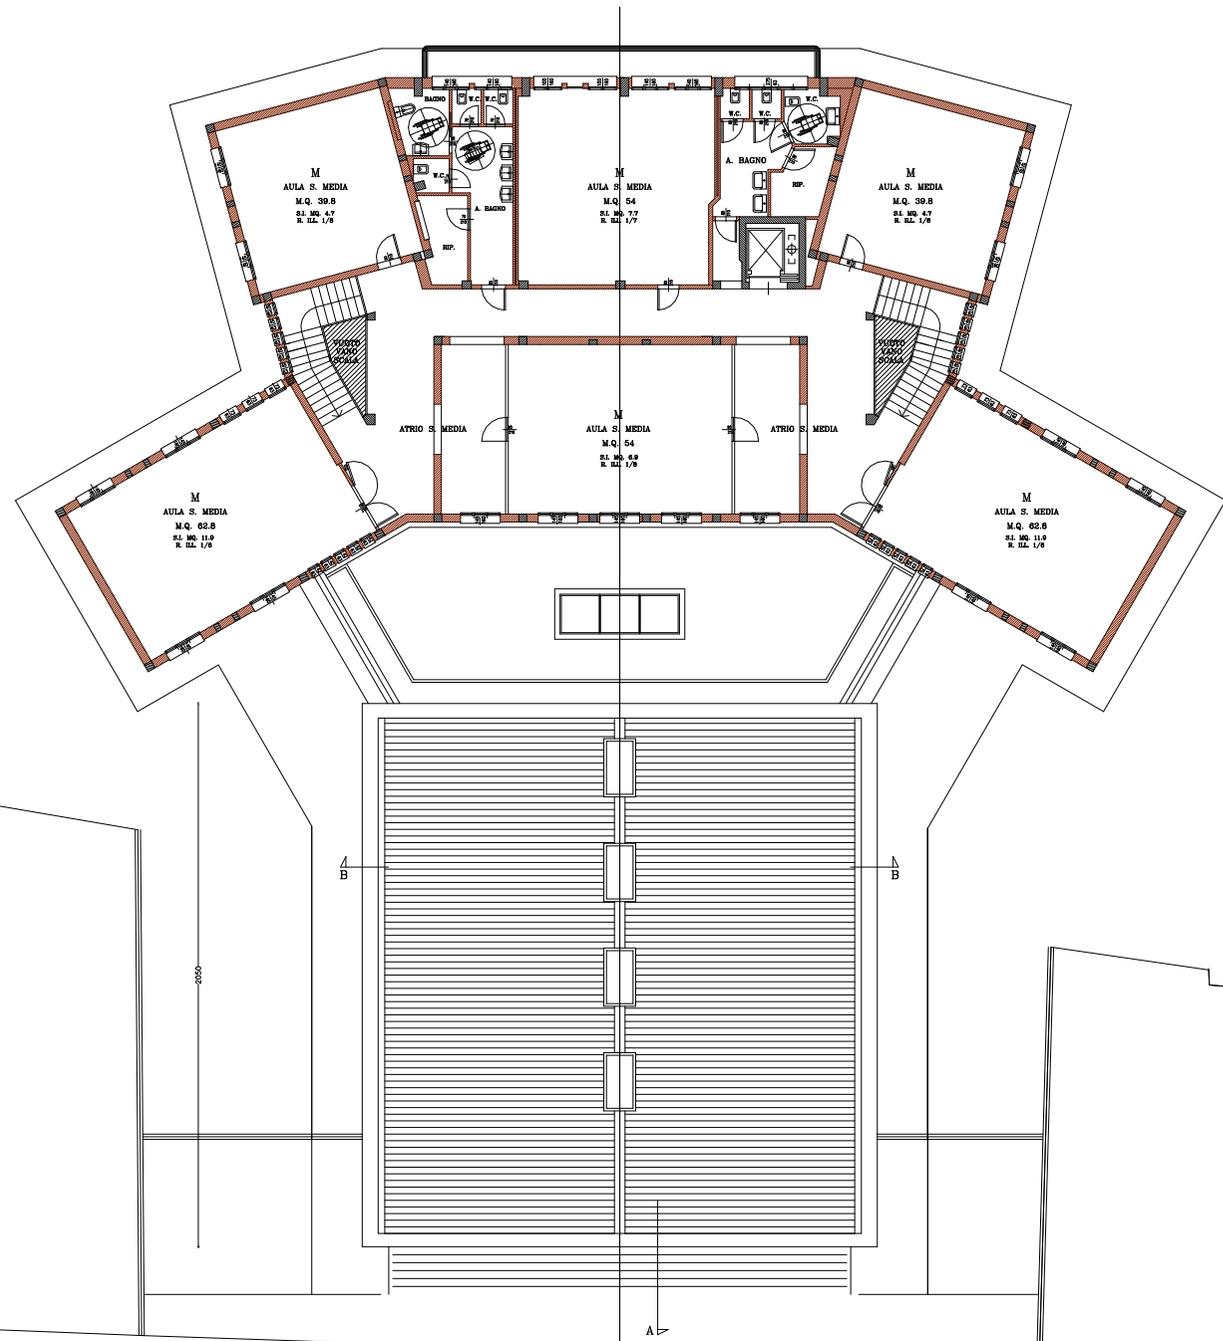

PIANTA PIANO SECONDO