COMUNE DI VEZZANO SUL CROSTOLO

PROVINCIA DI REGGIO EMILIA

PROGETTO:

AMPLIAMENTO E RISTRUTTURAZIONE DEL PLESSO SCOLASTICO

PROGETTAZIONE ARCHITETTONICA:

ARCHITETTO RICCARDO LUSUARDI

VIA CADUTI DEL LAVORO N°9, SAN MARTINO IN RIO (RE)

PROGETTAZIONE STRUTTURALE:

STUDIO INGEGNERI ASSOCIATI MASINI FABRIZIO E NICOLA

PIAZZA MATTEOTTI N°5, GUASTALLA (RE)

DESCRIZIONE:

PROGETTO: PIANTA PIANO PRIMO

TAVOLA N°P2

SCALA: 1:100

DATA: 27 OTTOBRE 2016

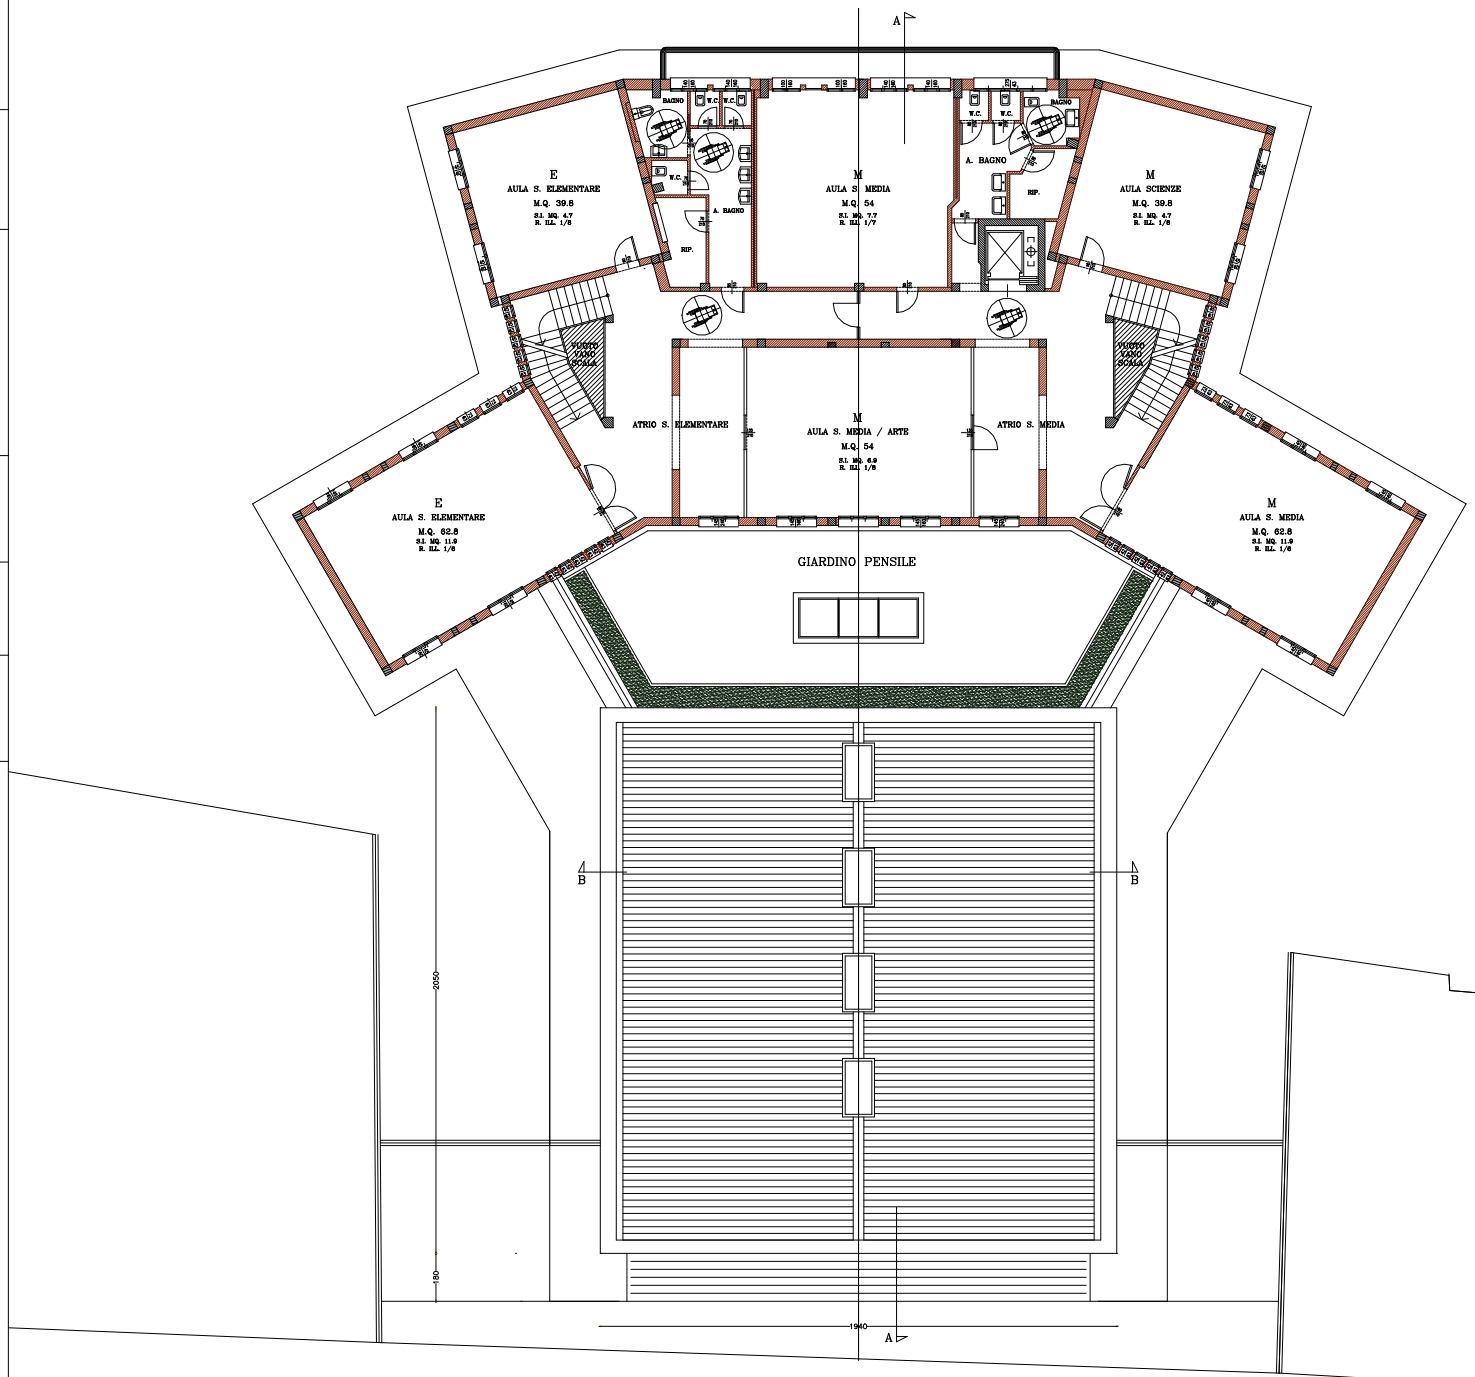

PIANTA PIANO PRIMO